

# NIŽNÁ POLIANKA ÚZEMNÝ PLÁN OBCE

## SCHÉMA ZÁVÄZNÝCH ČASŤÍ RIEŠENIA A VEREJNOPROSPEŠNÝCH STAVIEB

### Zoznam verejnoprospešných stavieb

#### Stavby verejnej dopravy a verejného technického vybavenia

#### Stavby dopravy a dopravných zariadení

- VS 1 Stavba preložky I/77.
- VS 2 Stavba nových miestnych komunikácií v kategórii C3 - MO 6,5/30 vrátane jednostranných chodníkov.
- VS 3 Stavba chodníka pozdĺž ľavého okraja ( v smere Hutka ) cesty I/77 až do priestoru motorestu Makovica a kúpaliska.
- VS 4 Stavby peších chodníkov pozdĺž jestvujúcich miestnych komunikácií.
- VS 5 Stavby verejných parkovísk P 1 - P 5.
- VS 6 Stavba jednej novej obojstrannej krytej autobusovej zastávky.
- VS 7 Stavba cykloturistickej trasy.

#### Stavby vodného hospodárstva

- VS 8 Stavby rozšírenia verejného vodovodu.
- VS 9 Stavby verejnej gravitačnej splaškovej kanalizácie.
- VS 10 Stavba čistiarne odpadových vôd.

#### Stavby energetiky a energetických zariadení

- VS 11 Stavba novej trafostanice TS 4 a VN prípojok k nim.
- VS 12 Stavby trasy NN vedenia káblových rozvodov v zemi s napojením z jestvujúcich a nových zdrojov elektrickej energie.
- VS 13 Stavby verejného osvetlenia v nových lokalitách rodinných domov a v lokalitách športu a rekreácie.


#### Stavby rozšírenia STL plynovodov.

#### Stavby telekomunikácií

- VS 14 Stavby rozšírenia STL plynovodov.
- VS 15 Stavby prípojných metalických a optických káblov pre jednotlivé lokality v súhrnu s trasami vedení sekundárnej NN siete v obci.

#### Stavby v oblasti ochrany a tvorby životného prostredia

- VS 16 Stavby regulácií a úprav vodného toku Ondava a jeho prítokov.
- VS 17 Stavby rigolov a priekop pre dažďové a privalové vody.
- VS 18 Stavby na umiestnenie ochrany pred povrchovými vodami v severovýchodnej zastavanej časti obce.
- VS 19 Stavba na kompostovanie organického odpadu na hospodárskom dvore.

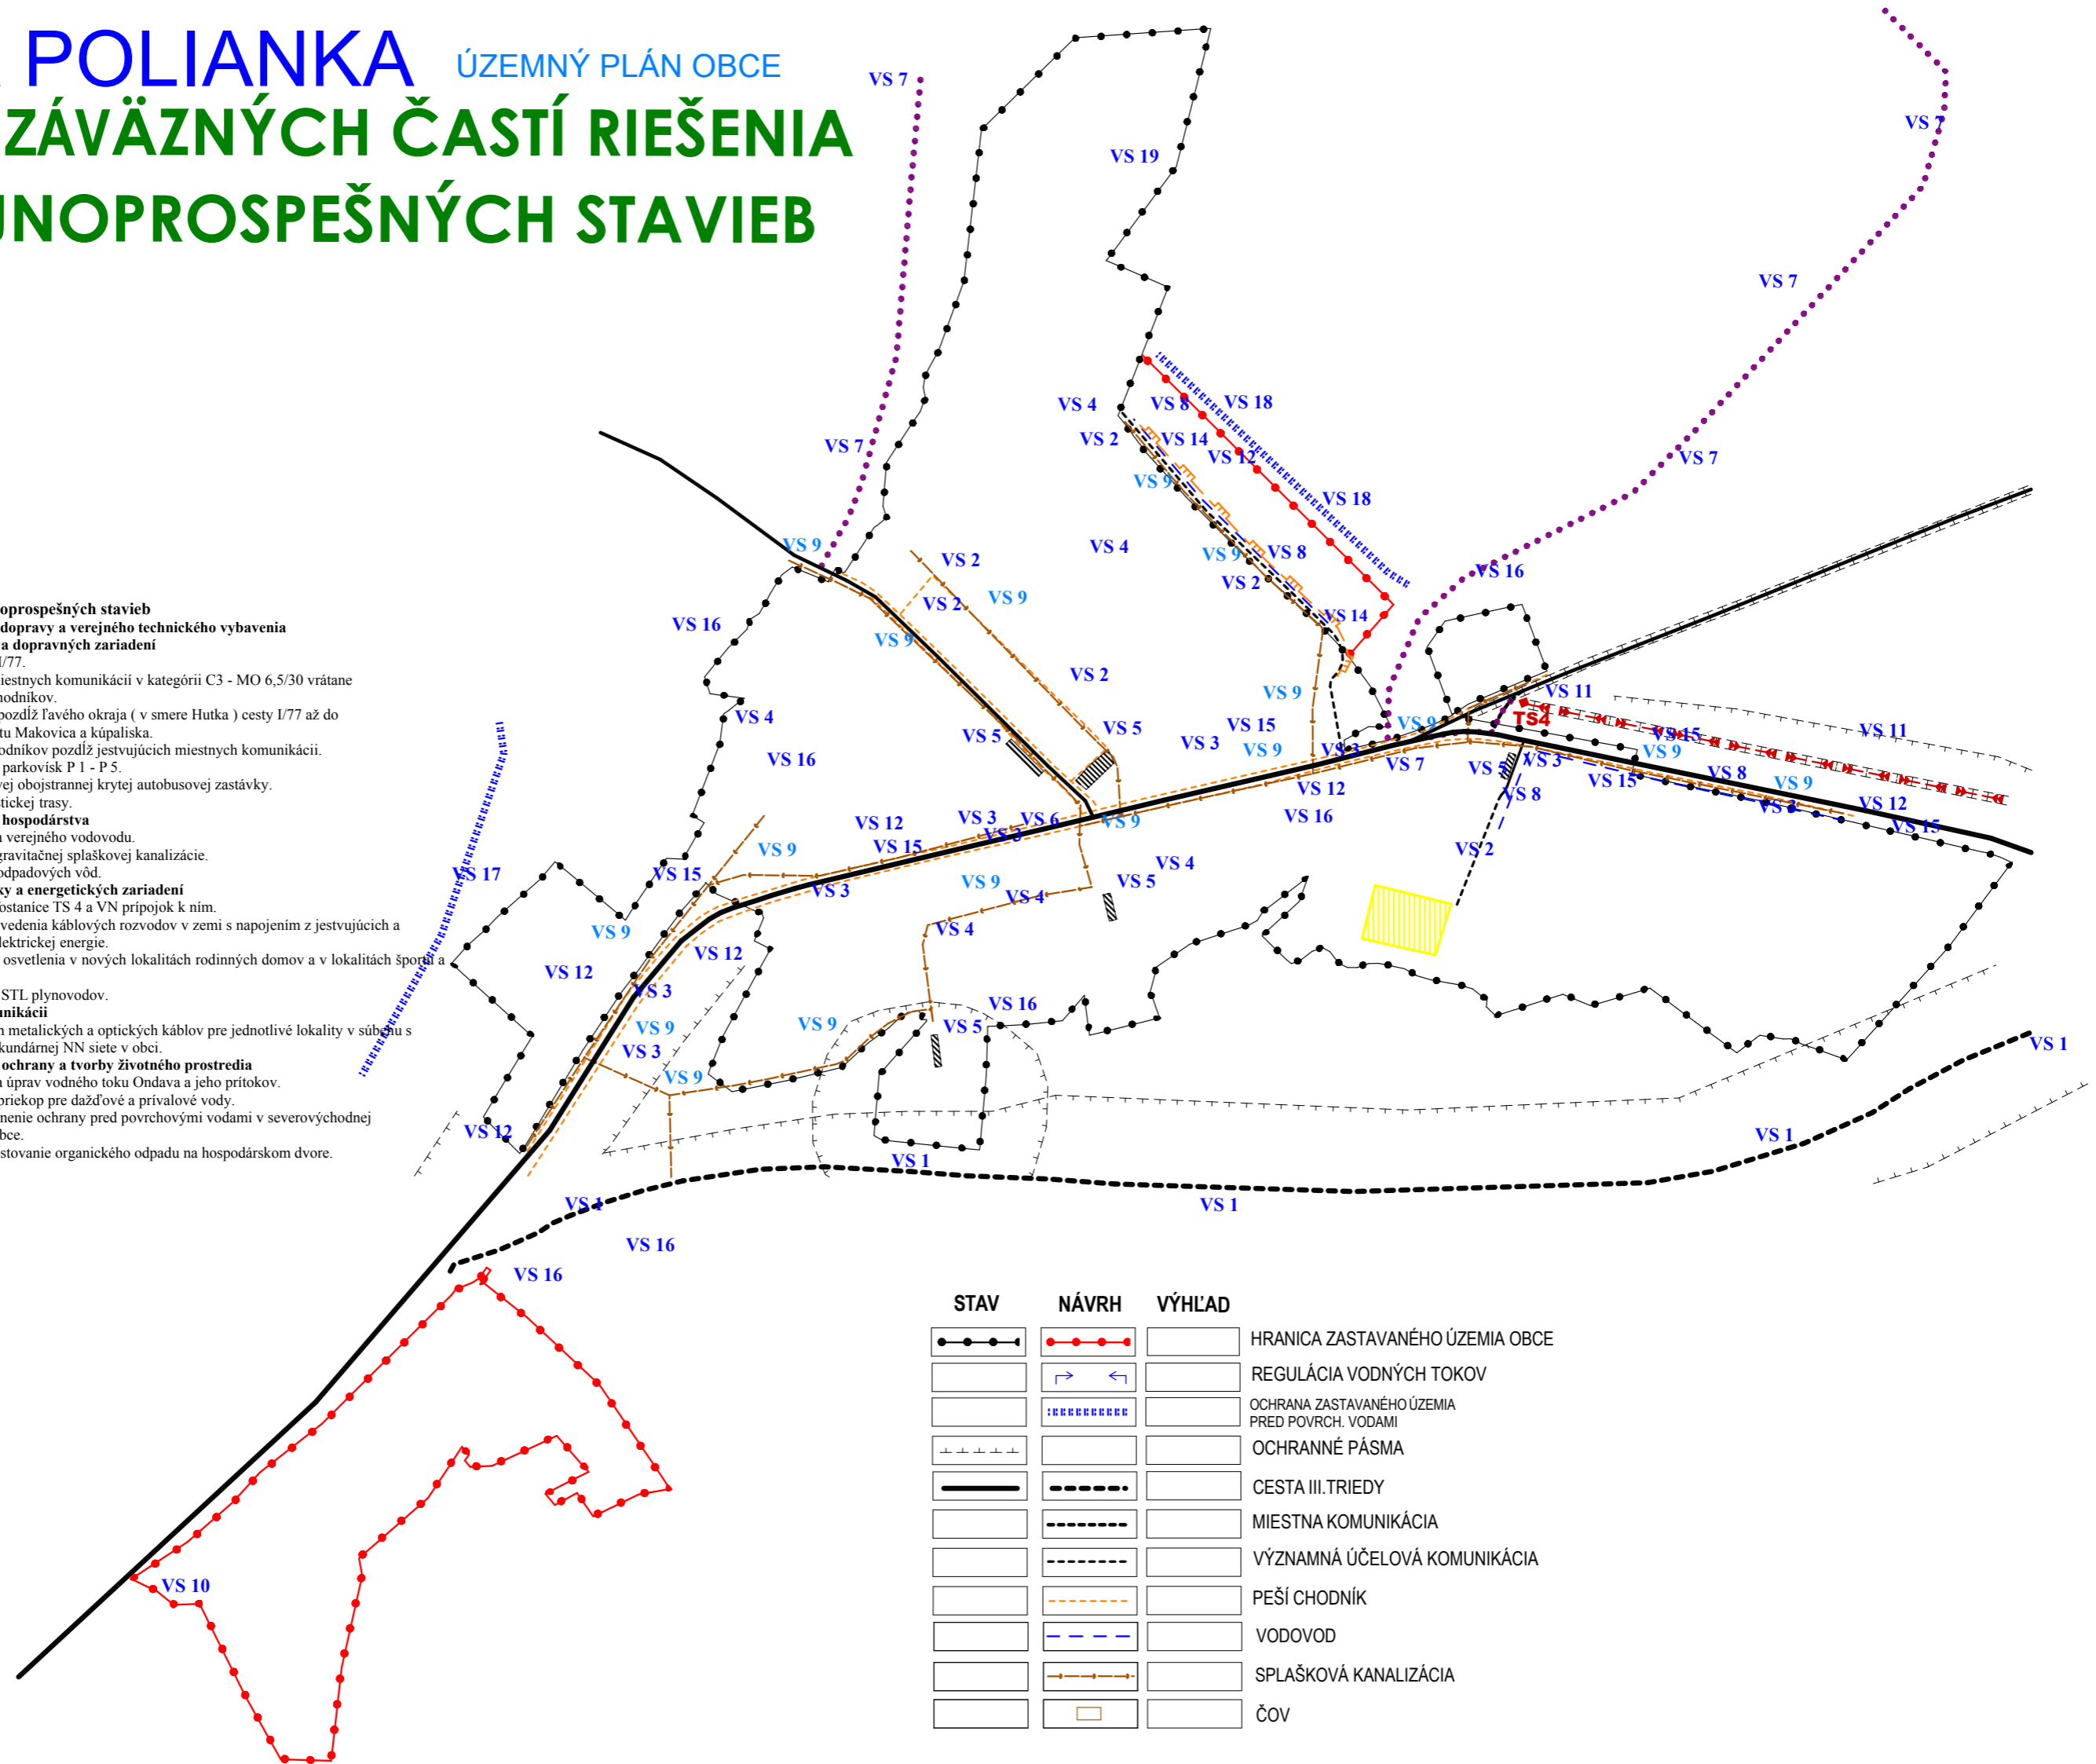

STAV	NÁVRH	VÝHLAD	
			HRANICA ZASTAVANÉHO ÚZEMIA OBCE
			REGULÁCIA VODNÝCH TOKOV
			OCHRANA ZASTAVANÉHO ÚZEMIA PRED POVRCH. VODAMI
			OCHRANNÉ PÁSMA
			CESTA III. TRIEDY
			MIESTNA KOMUNIKÁCIA
			VÝZNAMNÁ ÚČELOVÁ KOMUNIKÁCIA
			PEŠÍ CHODNÍK
			VODOVOD
			SPLAŠKOVÁ KANALIZÁCIA
			ČOV